

'Een wijkje als dit smaakt naar meer.'

'A neighbourhood that leaves us wanting more.'

Loes Ypma, Wethouder Wonen / Zorg en Floriade
Aldewoman for Housing / Care and Floriade



Tiny-A · Daf-architecten




WONEN ONDER EEN 7,5 METER HOOG DAK

LIVING UNDER A
7.5-METRE-TALL ROOF




- Het interieur bestaat uit een groot meubel met keuken, badkamer, trap en kastwand.
- The interior consists of a large unit that combines kitchen, bathroom, stairs and storage wall.

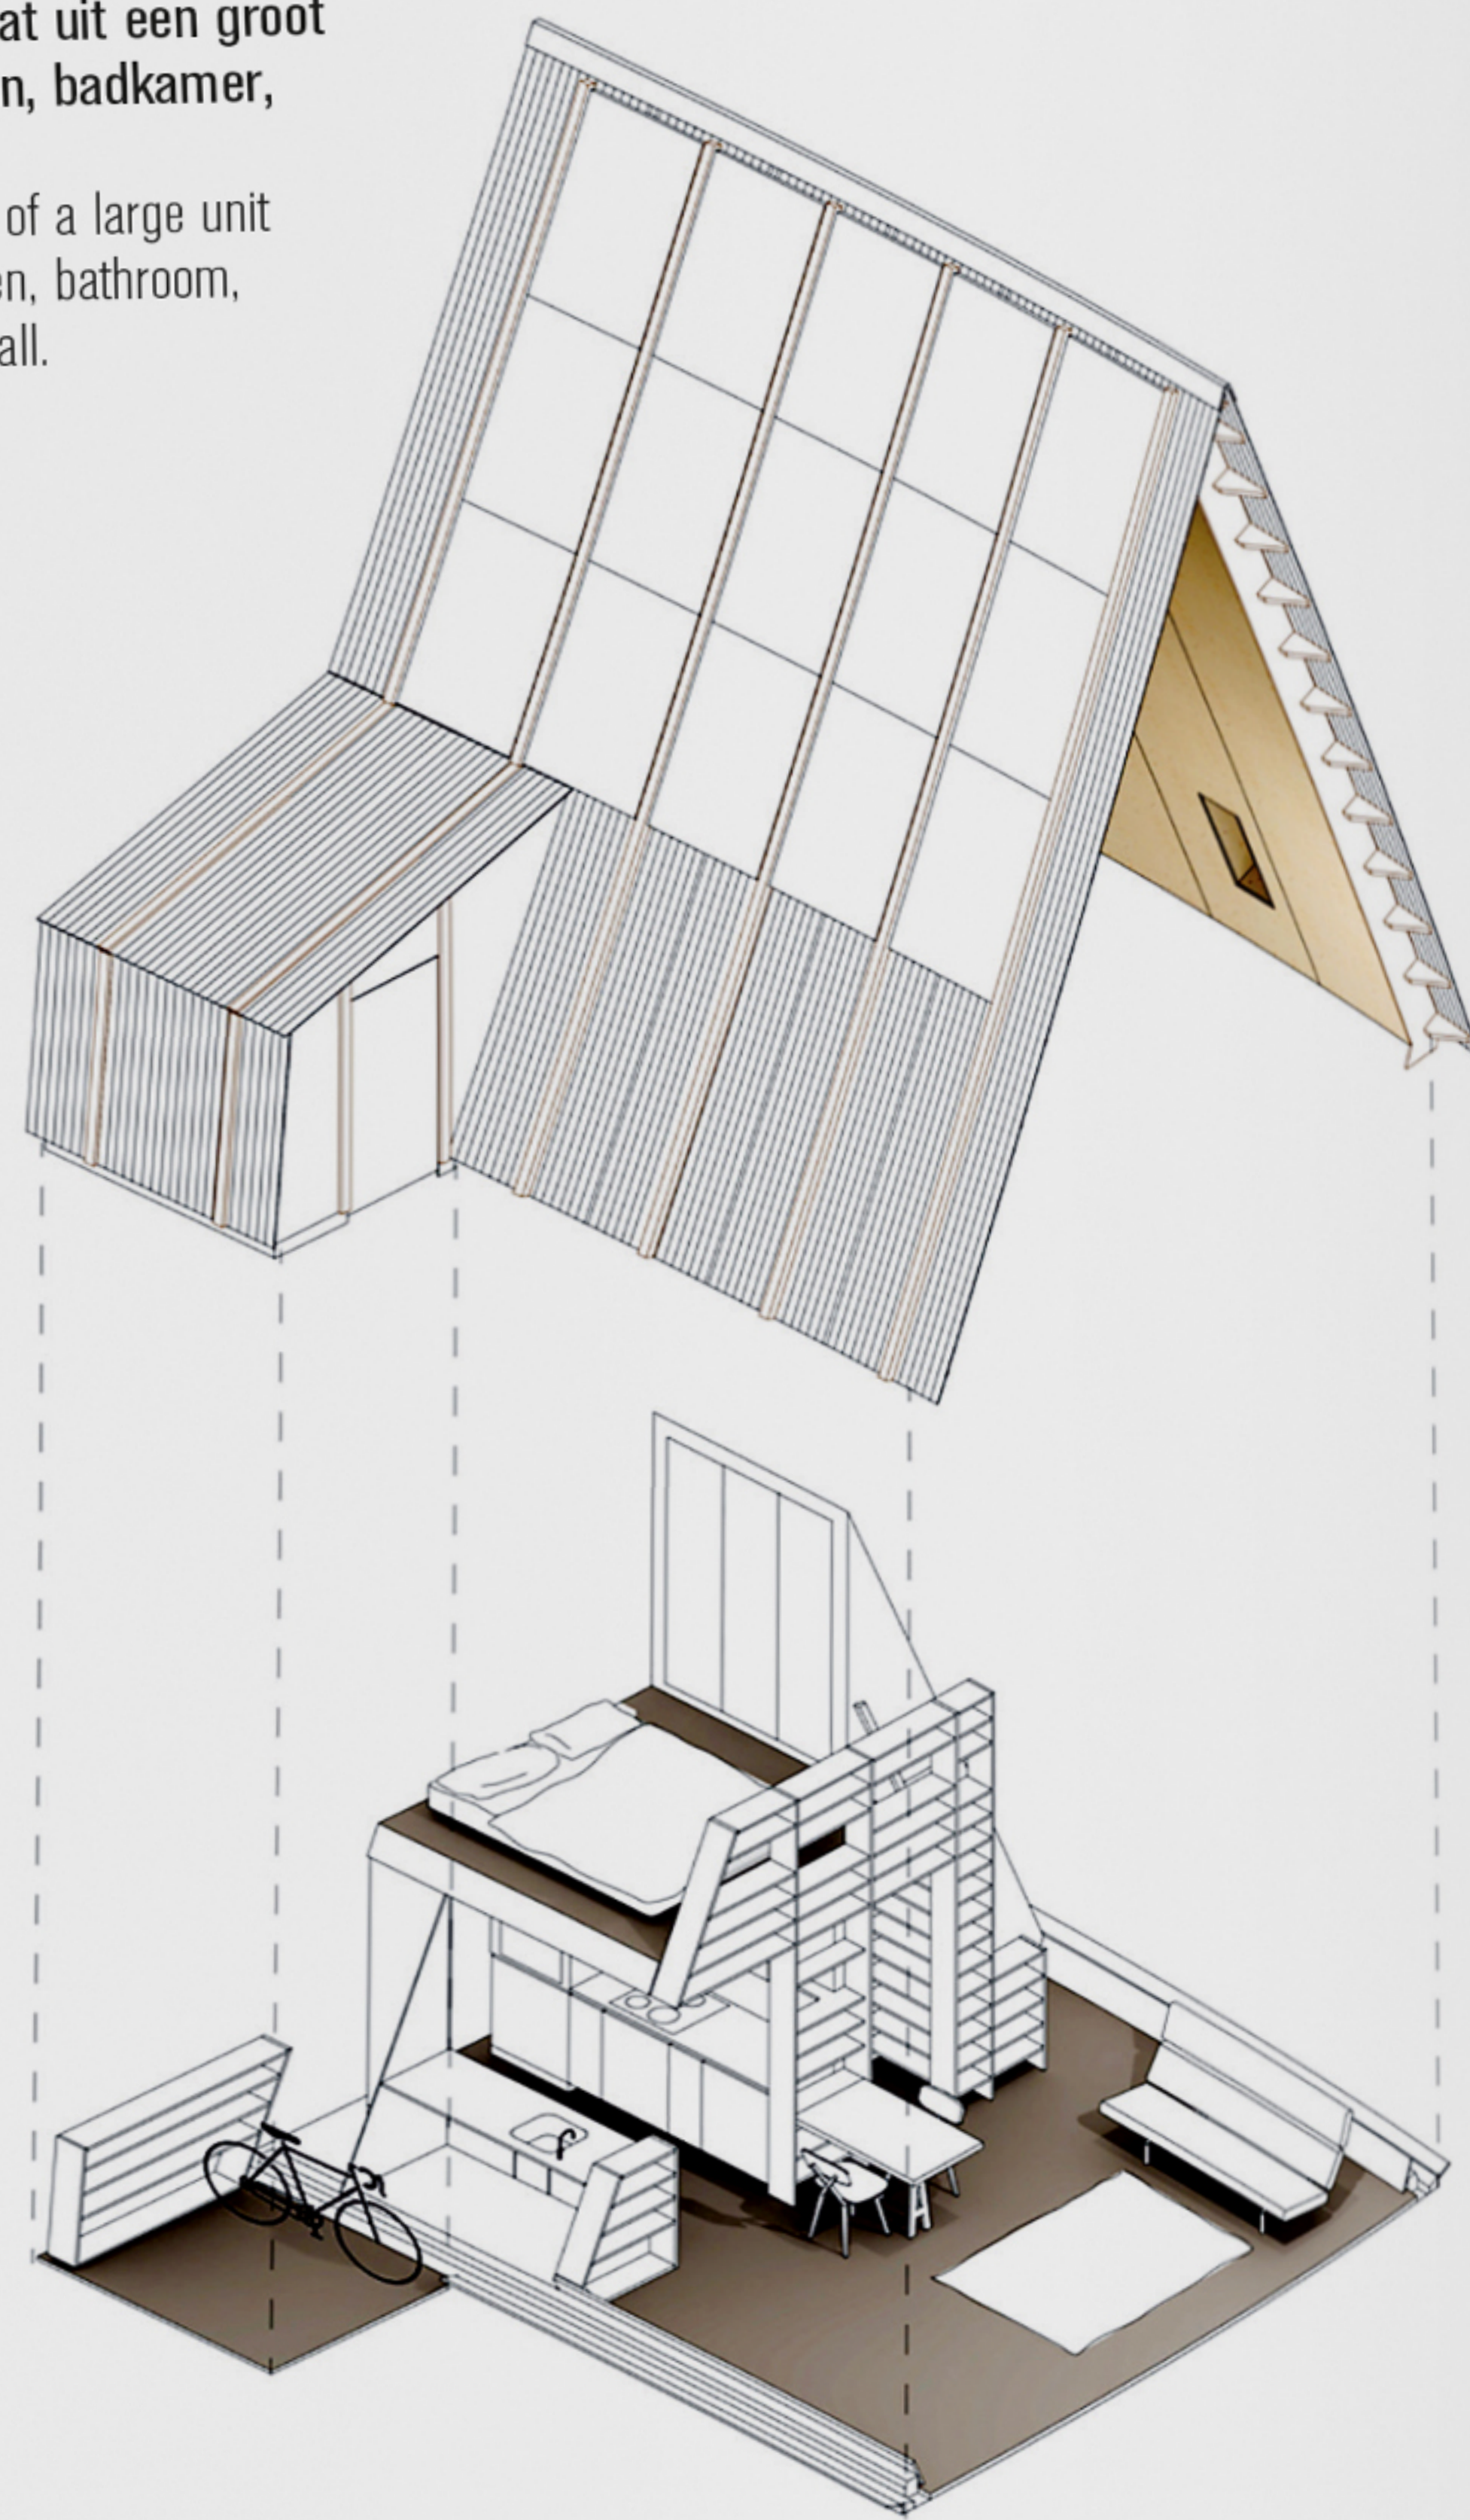


Bouwpakket voor zelfbouwers.

Construction kit for home builders.

Tiny-A · DaF-architecten

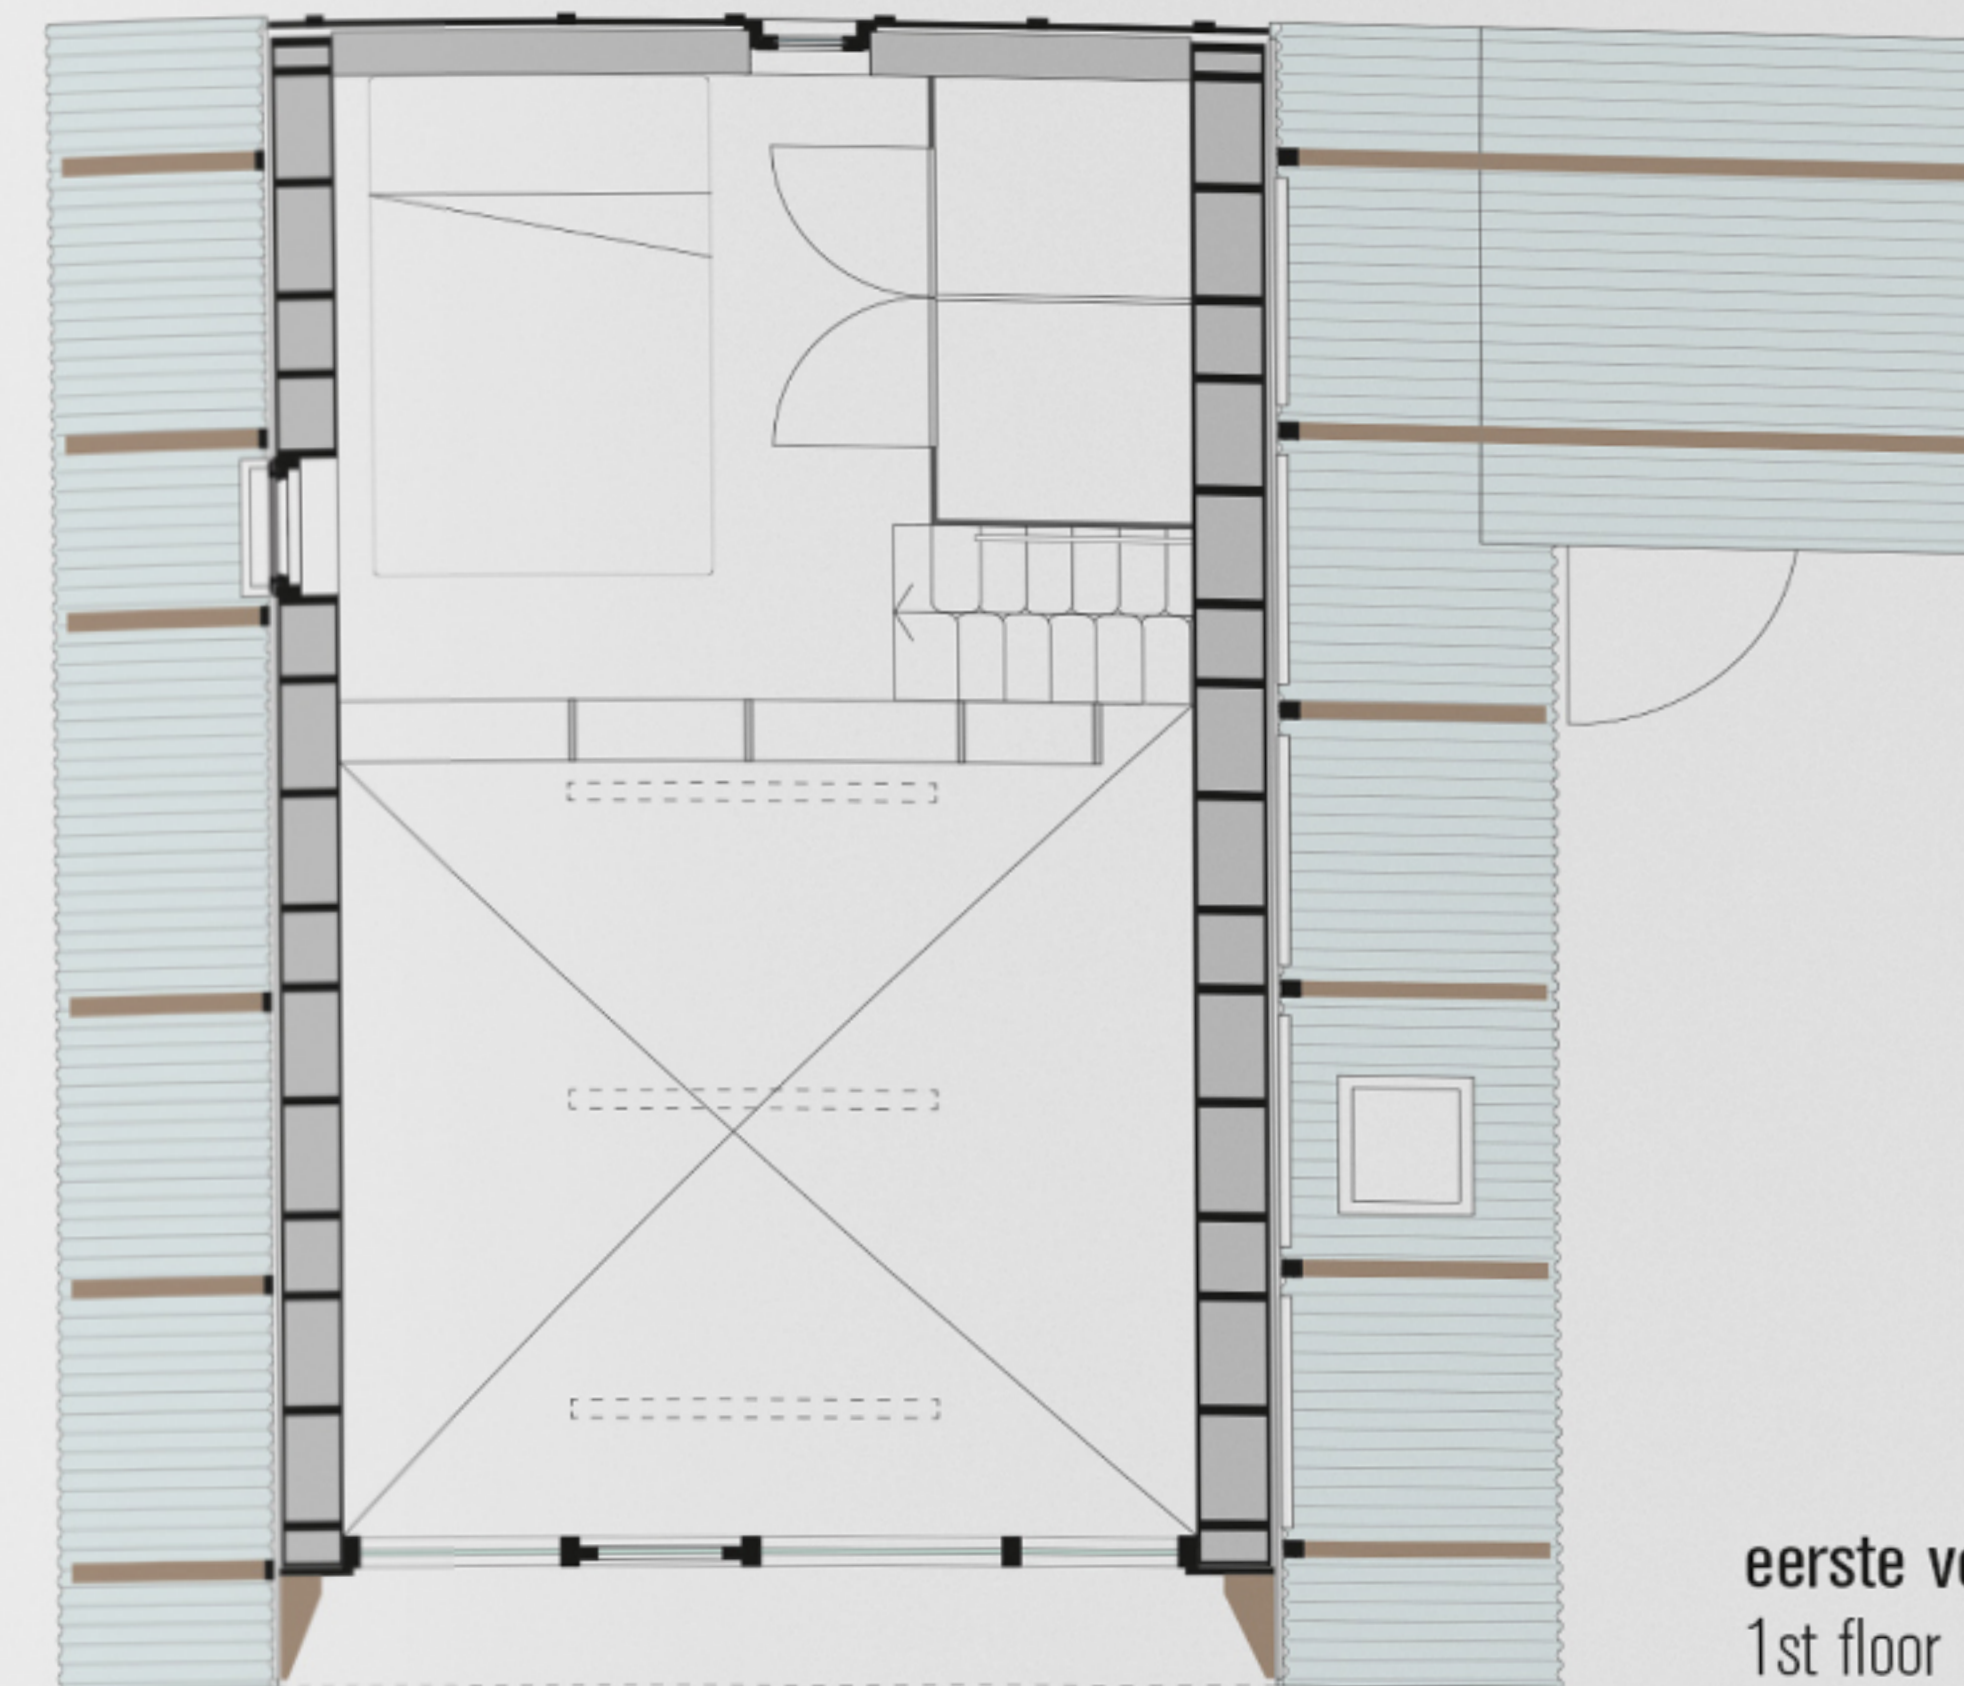

eerste verdieping
1st floor

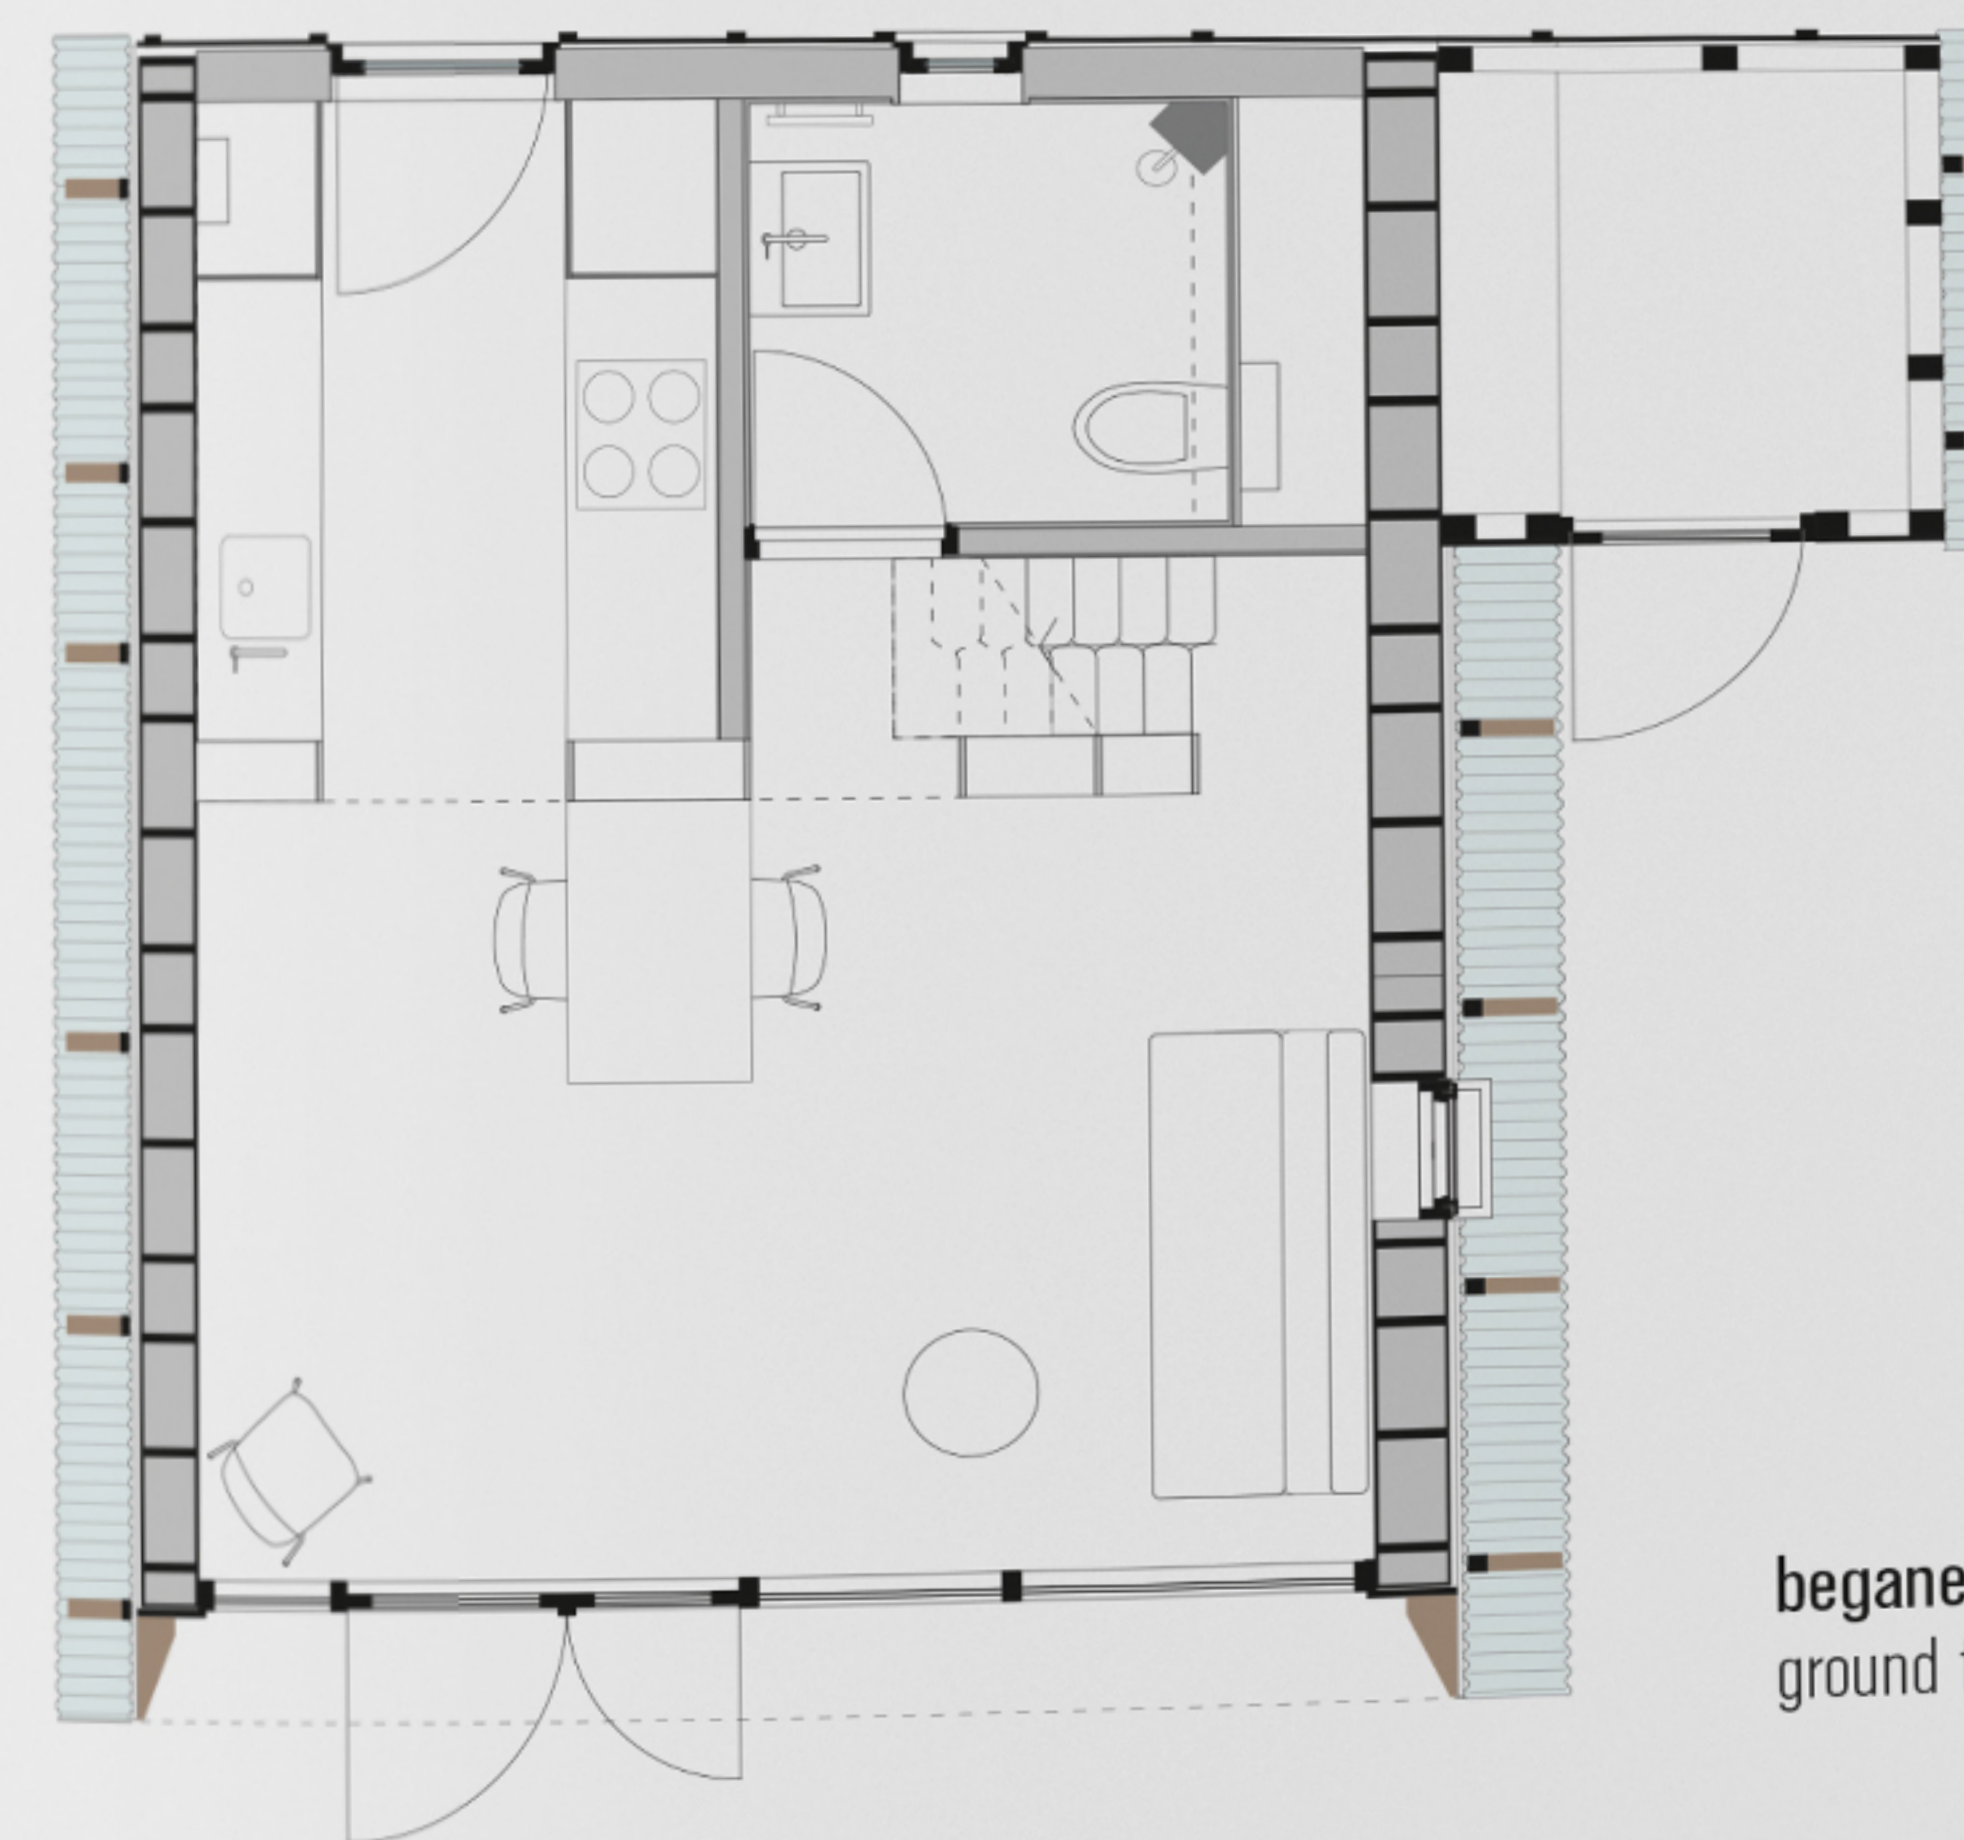

begane grond
ground floor

SLIMME INDELING

SMART LAYOUT

Jenkau is oncoloog en werkt in het UMC in Amsterdam. 'Ik zocht een huis in Amsterdam, maar dat bleek bijna onmogelijk. Via via hoorde ik toen dat dit tiny house werd gebouwd in Almere.'

Jenkau is an oncologist and works at the University Medical Centre in Amsterdam. 'I was looking for a house in Amsterdam, but that turned out to be almost impossible. He heard through the grapevine that this tiny house was being built in Almere.'

Hij nam contact op met architect Guus Peters en ging samen met hem aan de slag voor de invulling van zijn Tiny Tower. Sinds 1 maart 2019 woont hij er. 'Het is groter dan ik verwacht had. Dat komt ook doordat we de ruimtes slim hebben ingedeeld. Op de begane grond zit de keuken, op de tweede verdieping heb ik een grote badkamer gemaakt. Daar maakte de architect al grapjes over, maar ik houd nu eenmaal van badderen.' De eerste verdieping biedt plaats aan een (niet al te grote) piano. Jenkau heeft ook een tuin en een dakterras. 'Het weer laat het nu niet toe om daar te gaan zitten. Het regent te hard. Maar in de zomer maken we zeker gebruik van die prachtige plek.'

He contacted architect Guus Peters and together they worked out his Tiny Tower. He's been living there since 1 March 2019. 'It's bigger than I expected. That's because we divided the space cleverly. The kitchen is on the ground floor, and we made a big bathroom on the second floor. The architect joked about that, but I just like bathing.' The first floor accommodates a piano (not too big). Jenkau also has a garden and roof terrace. 'The weather's not quite warm enough to sit there now. Too much rain. But when the summer comes we'll certainly make good use of that wonderful spot.'